


Pianta piano terra **Pt**

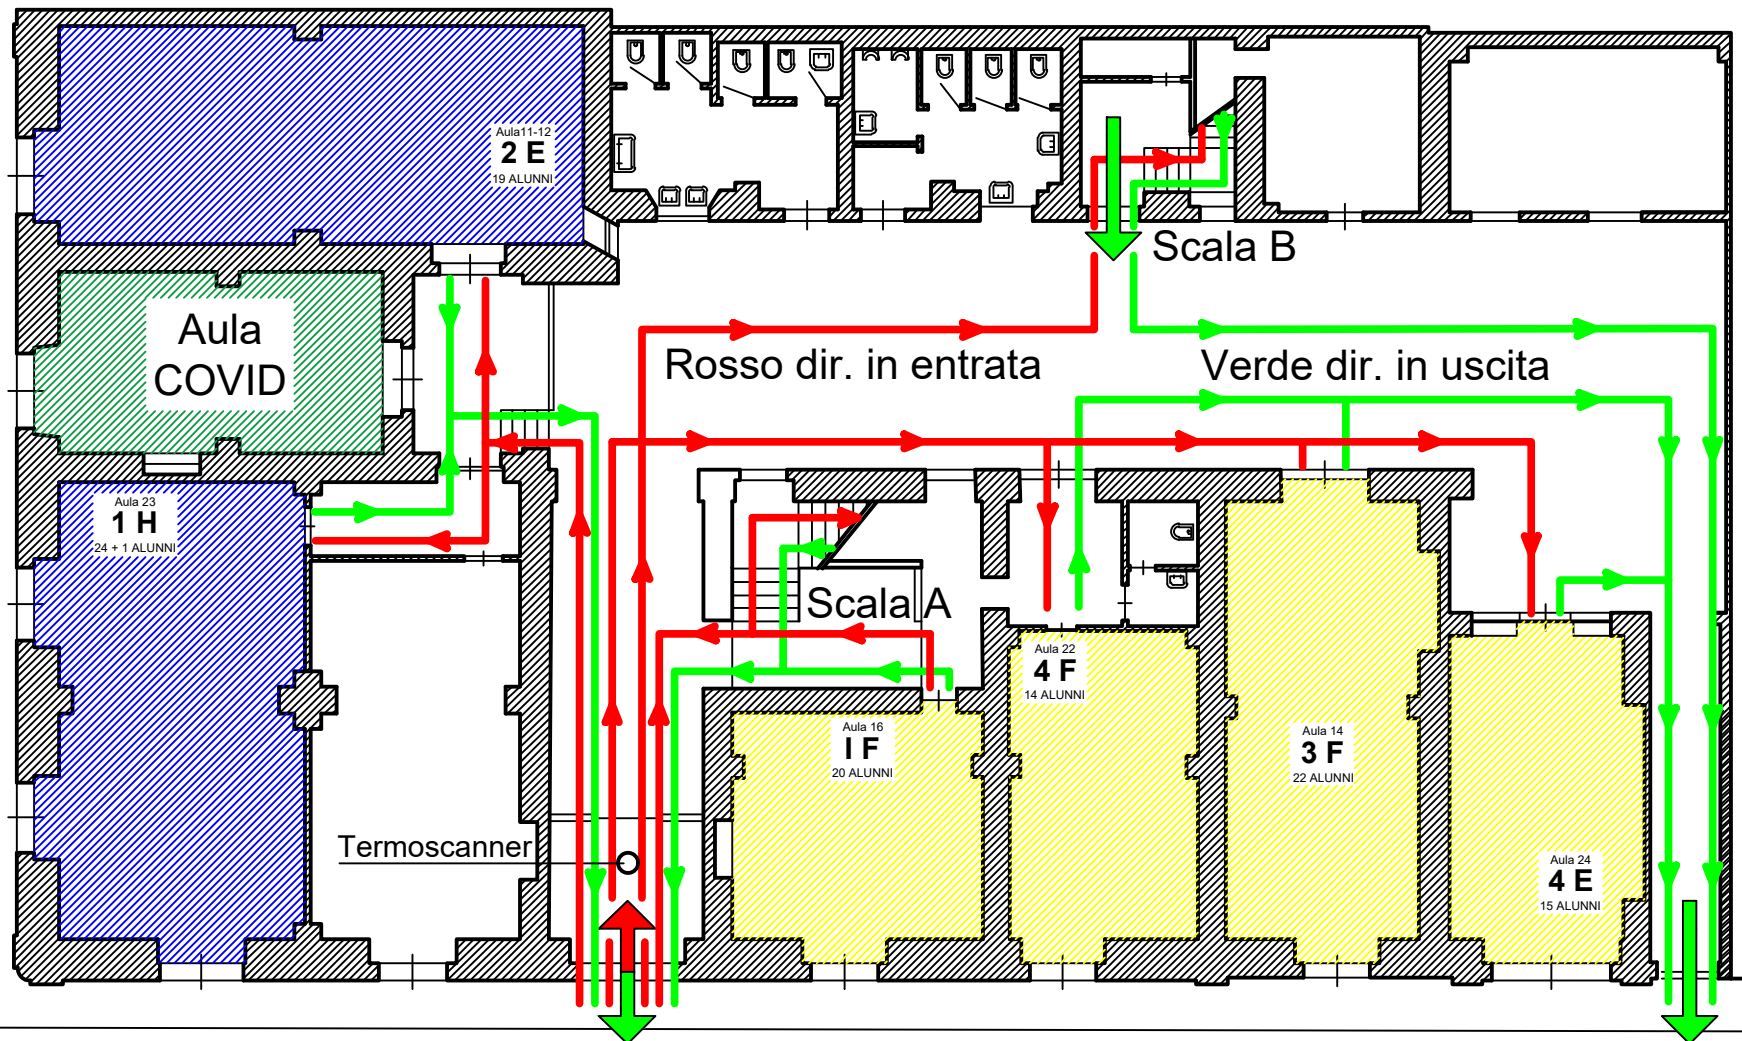

Varco A - ingresso centrale
(entrata mattutina per tutti - uscita settori Blu - Ciano)

Varco B - uscita emergenza
(solo uscita - settori Giallo - Arancio)